

Y=2165700

Y=2165600

Y=2165500

Y=2165400

Y=2165300

Y=2165200

X=500400

X=500500


X=500600

X=500700


X=500800

X=500900

X=501000

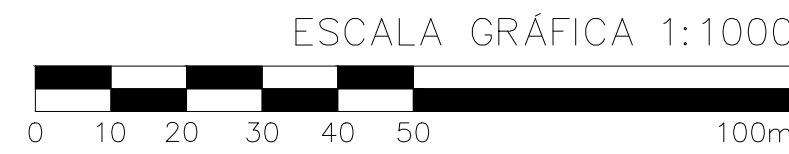

CROQUIS DE LOCALIZACIÓN

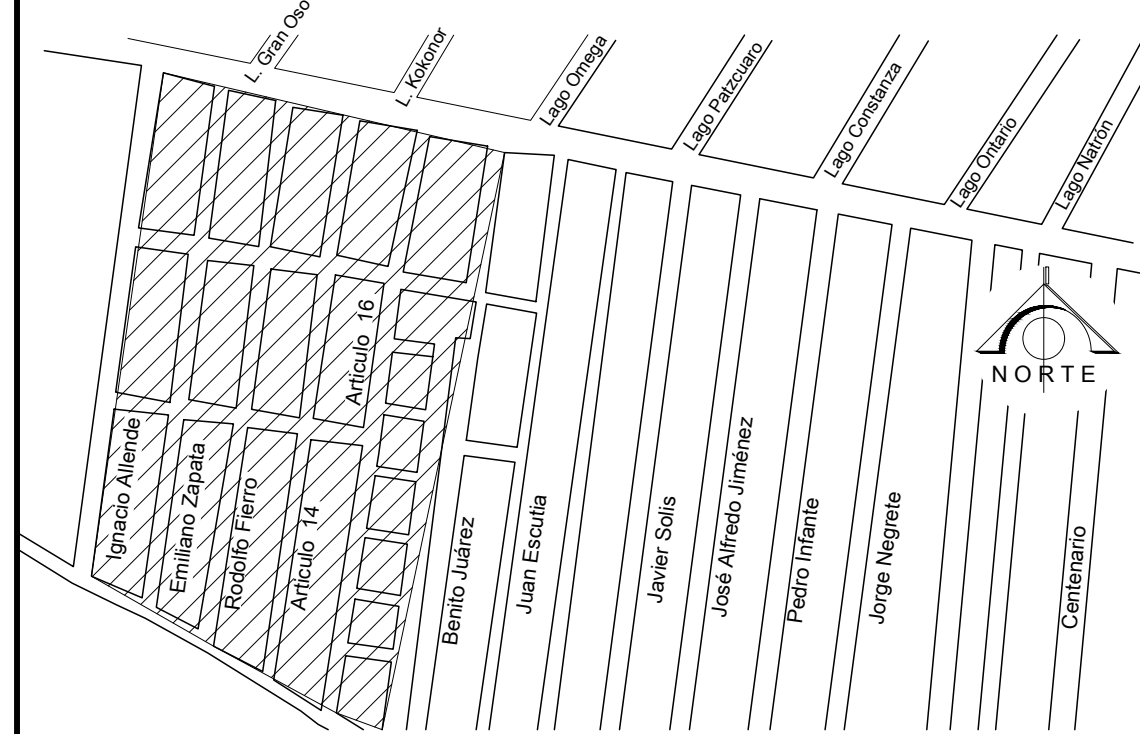

NOTAS GENERALES

- PARA REALIZAR EL LEVANTAMIENTO TOPOGRÁFICO DE LAS MANZANAS, LOTES Y EJES DE VIALIDAD EN LA COLONIA EL SALADO, MUNICIPIO DE ECATEPEC DE MORELOS; SE ESTABLECE UNA LÍNEA BASE TOPOGRÁFICA SOBRE EL CAMELLÓN DEL LA AVENIDA SAN SALVADOR ATENCO Y LAS CALLES EMILIANO ZAPATA Y RODOLFO FIERRO.
- LA REFERENCIA 1. SE ENCUENTRA A NIVEL DE CONCRETO DEL CAMELLÓN JUSTO EN DONDE ESTA LA CURVA DE ESTE ELEMENTO. SE HALLA SOBRE UNA PIJA DE 5cm Y SE ROTULA CON PINTURA DE COLOR ROJO. FRENTE A LA C. EMILIANO ZAPATA (LEYENDA BN-A)
- LA REFERENCIA 2. SE ENCUENTRA A NIVEL DE ASFALTO, FRENTE A LA CURVA DEL CAMELLÓN FRENTE A LA C. RODOLFO FIERRO, SE UBICA SOBRE UNA PIJA DE 5cm Y SE ROTULA CON PINTURA DE COLOR ROJO (LEYENDA BN-B)
- LOS DATOS DE INICIALES SON COORDENADAS U. T. M. OBTENIDAS DE UN NAVEGADOR CON PRECISIÓN DE ± 3 mt EN HORIZONTAL. LOS DATOS SE ANOTAN A CONTINUACIÓN:
1=BN-A X=500646.623 Y=2165649.943 Z= 50.000
2=BN-B X=500683.509 Y=2165643.059 Z= 49.808
- PARA LA PLANIMETRÍA SE EMPLEA UNA ESTACIÓN TOTAL DE LA MARCA NIKON MODELO NIVO C3 CON PRECISIÓN DE 3 SEGUNDOS.
- Y PARA LA ALTIMETRÍA SE UTILIZA UN NIVEL ELECTRÓNICO DE LA MARCA LEICA MODELO SPRINTER 250M CON UNA PRECISIÓN DE 0.001 mm KILOMETRO DE IDA Y REGRESO..
- LA REFERENCIA DE ELEVACIÓN ES ARBITRARIA IGUAL 50.000m.
- EN ALGUNAS CALLES FUE POSIBLE VER POZOS DE VISITA, QUE SE INDICAN EN EL PLANO.
- TODAS LAS VIALIDADES ESTÁN EN ETAPA DE TERRACERÍA.

SIMBOLOGÍA

- ESTACIÓN TOPOGRÁFICA DE APOYO
- 14 NÚMERO DE ESTACIÓN TOPOGRÁFICA
- 49.98 ELEVACIÓN DE TERRENO Y EJE PERFIL
- 36.39m LONGITUD EJE DE CALLE
- EJE DE CALLE
- 54 LOTE Y NÚMERO
- POZO DE VISITA EXISTENTE
- LÍNEA BASE TOPOGRÁFICA Y BANCO DE NIVEL
- 49.7 CURVA DE NIVEL SECUNDARIA O INTERMEDIA
- 50.0 CURVA DE NIVEL MAESTRA

OBRA:	PROYECTO RED DE DRENAJE SANITARIO	No. de PROYECTO:	
UBICACIÓN:	COLONIA EL SALADO MUNICIPIO DE ECATEPEC, ESTADO DE MÉXICO	ARCHIVO CAD:	
PROPIETARIO:	VECINOS DE LA COLONIA EL SALADO	No. de PLANO:	
PLANO:	PLANIMETRÍA: LOTES, MANZANAS Y LONGITUD DE EJES		SA_LME
PERITO:	PROYECTO: ARQ. J.M.L.A.	REVISO: ARQ. J.M.L.A.	2/3
	FECHA: NOV/2025	DIBUJO: M.A.H.F.	ESCALA: 1:1000